


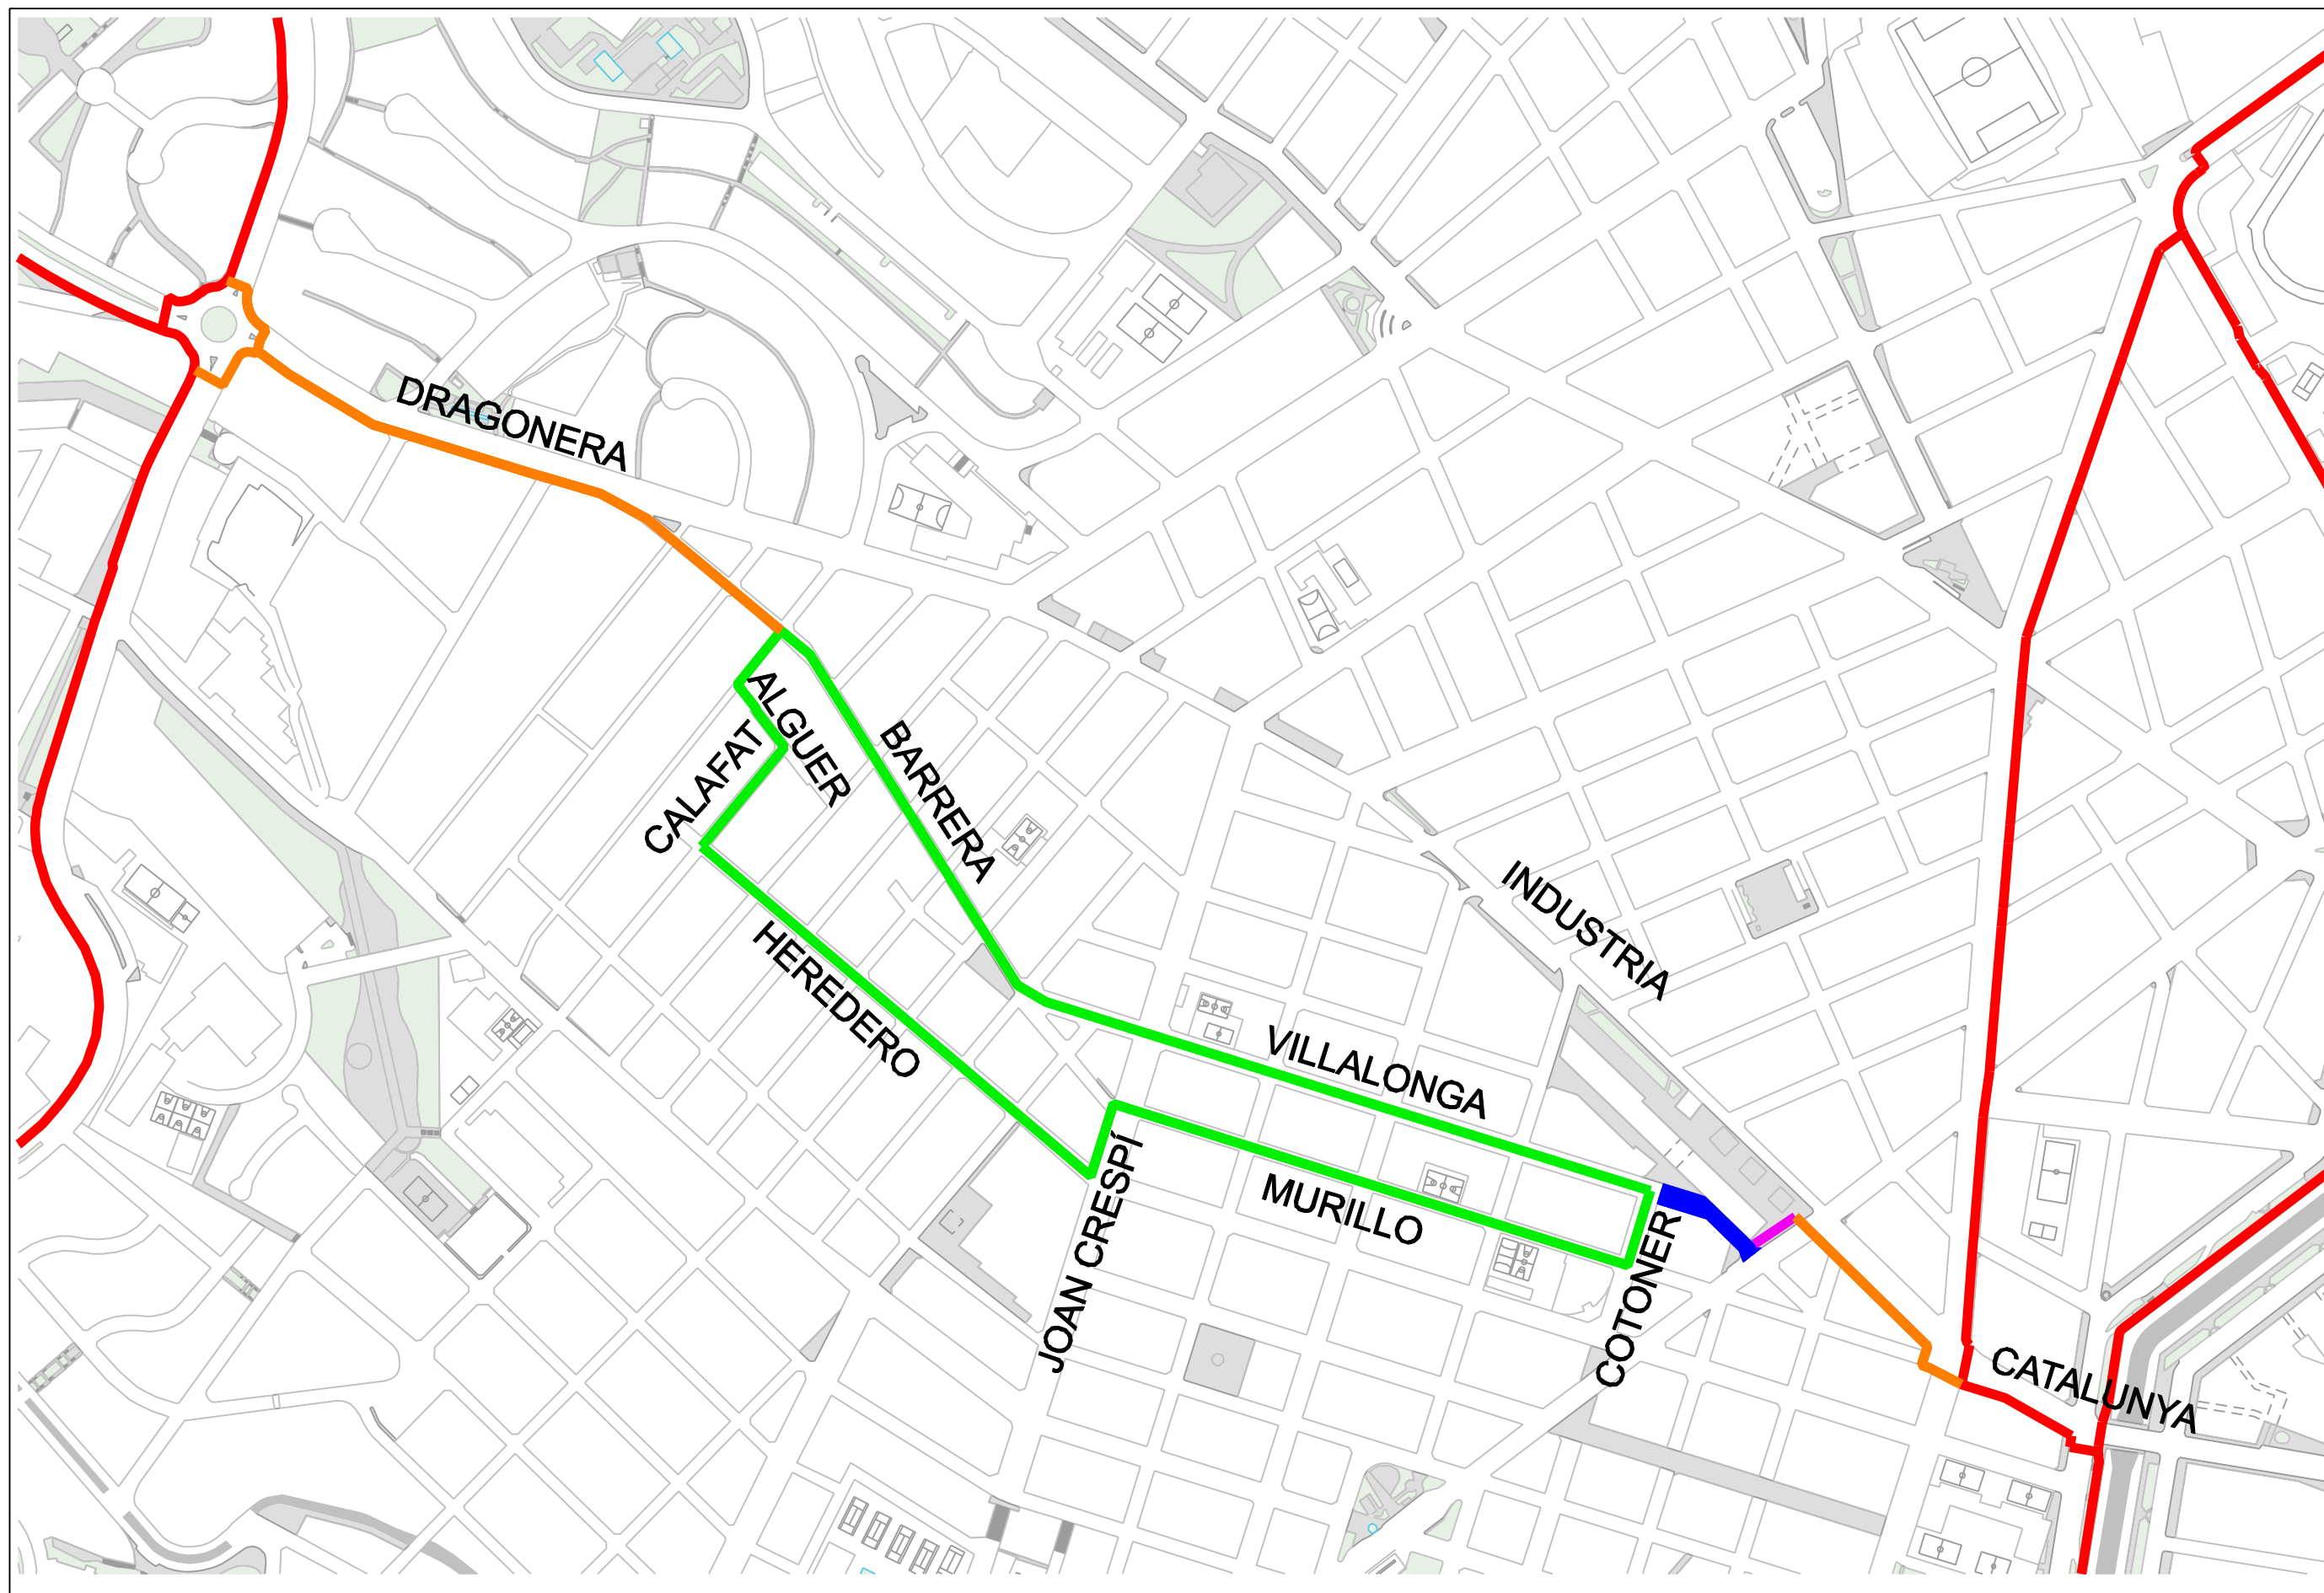

ESQUEMA CARRIL BICI
(longitud 2536m)



Carril Bici Proposat - longitud 695m



Ciclocarre Proposat - longitud 1731m



Carrer per a vianants Proposat - longitud 77m



Permès bicis Proposat - longitud 33m