



40 UNITATS SOBRE EL TERRENY DE 20 m²
36 TAULES DE CULTIU

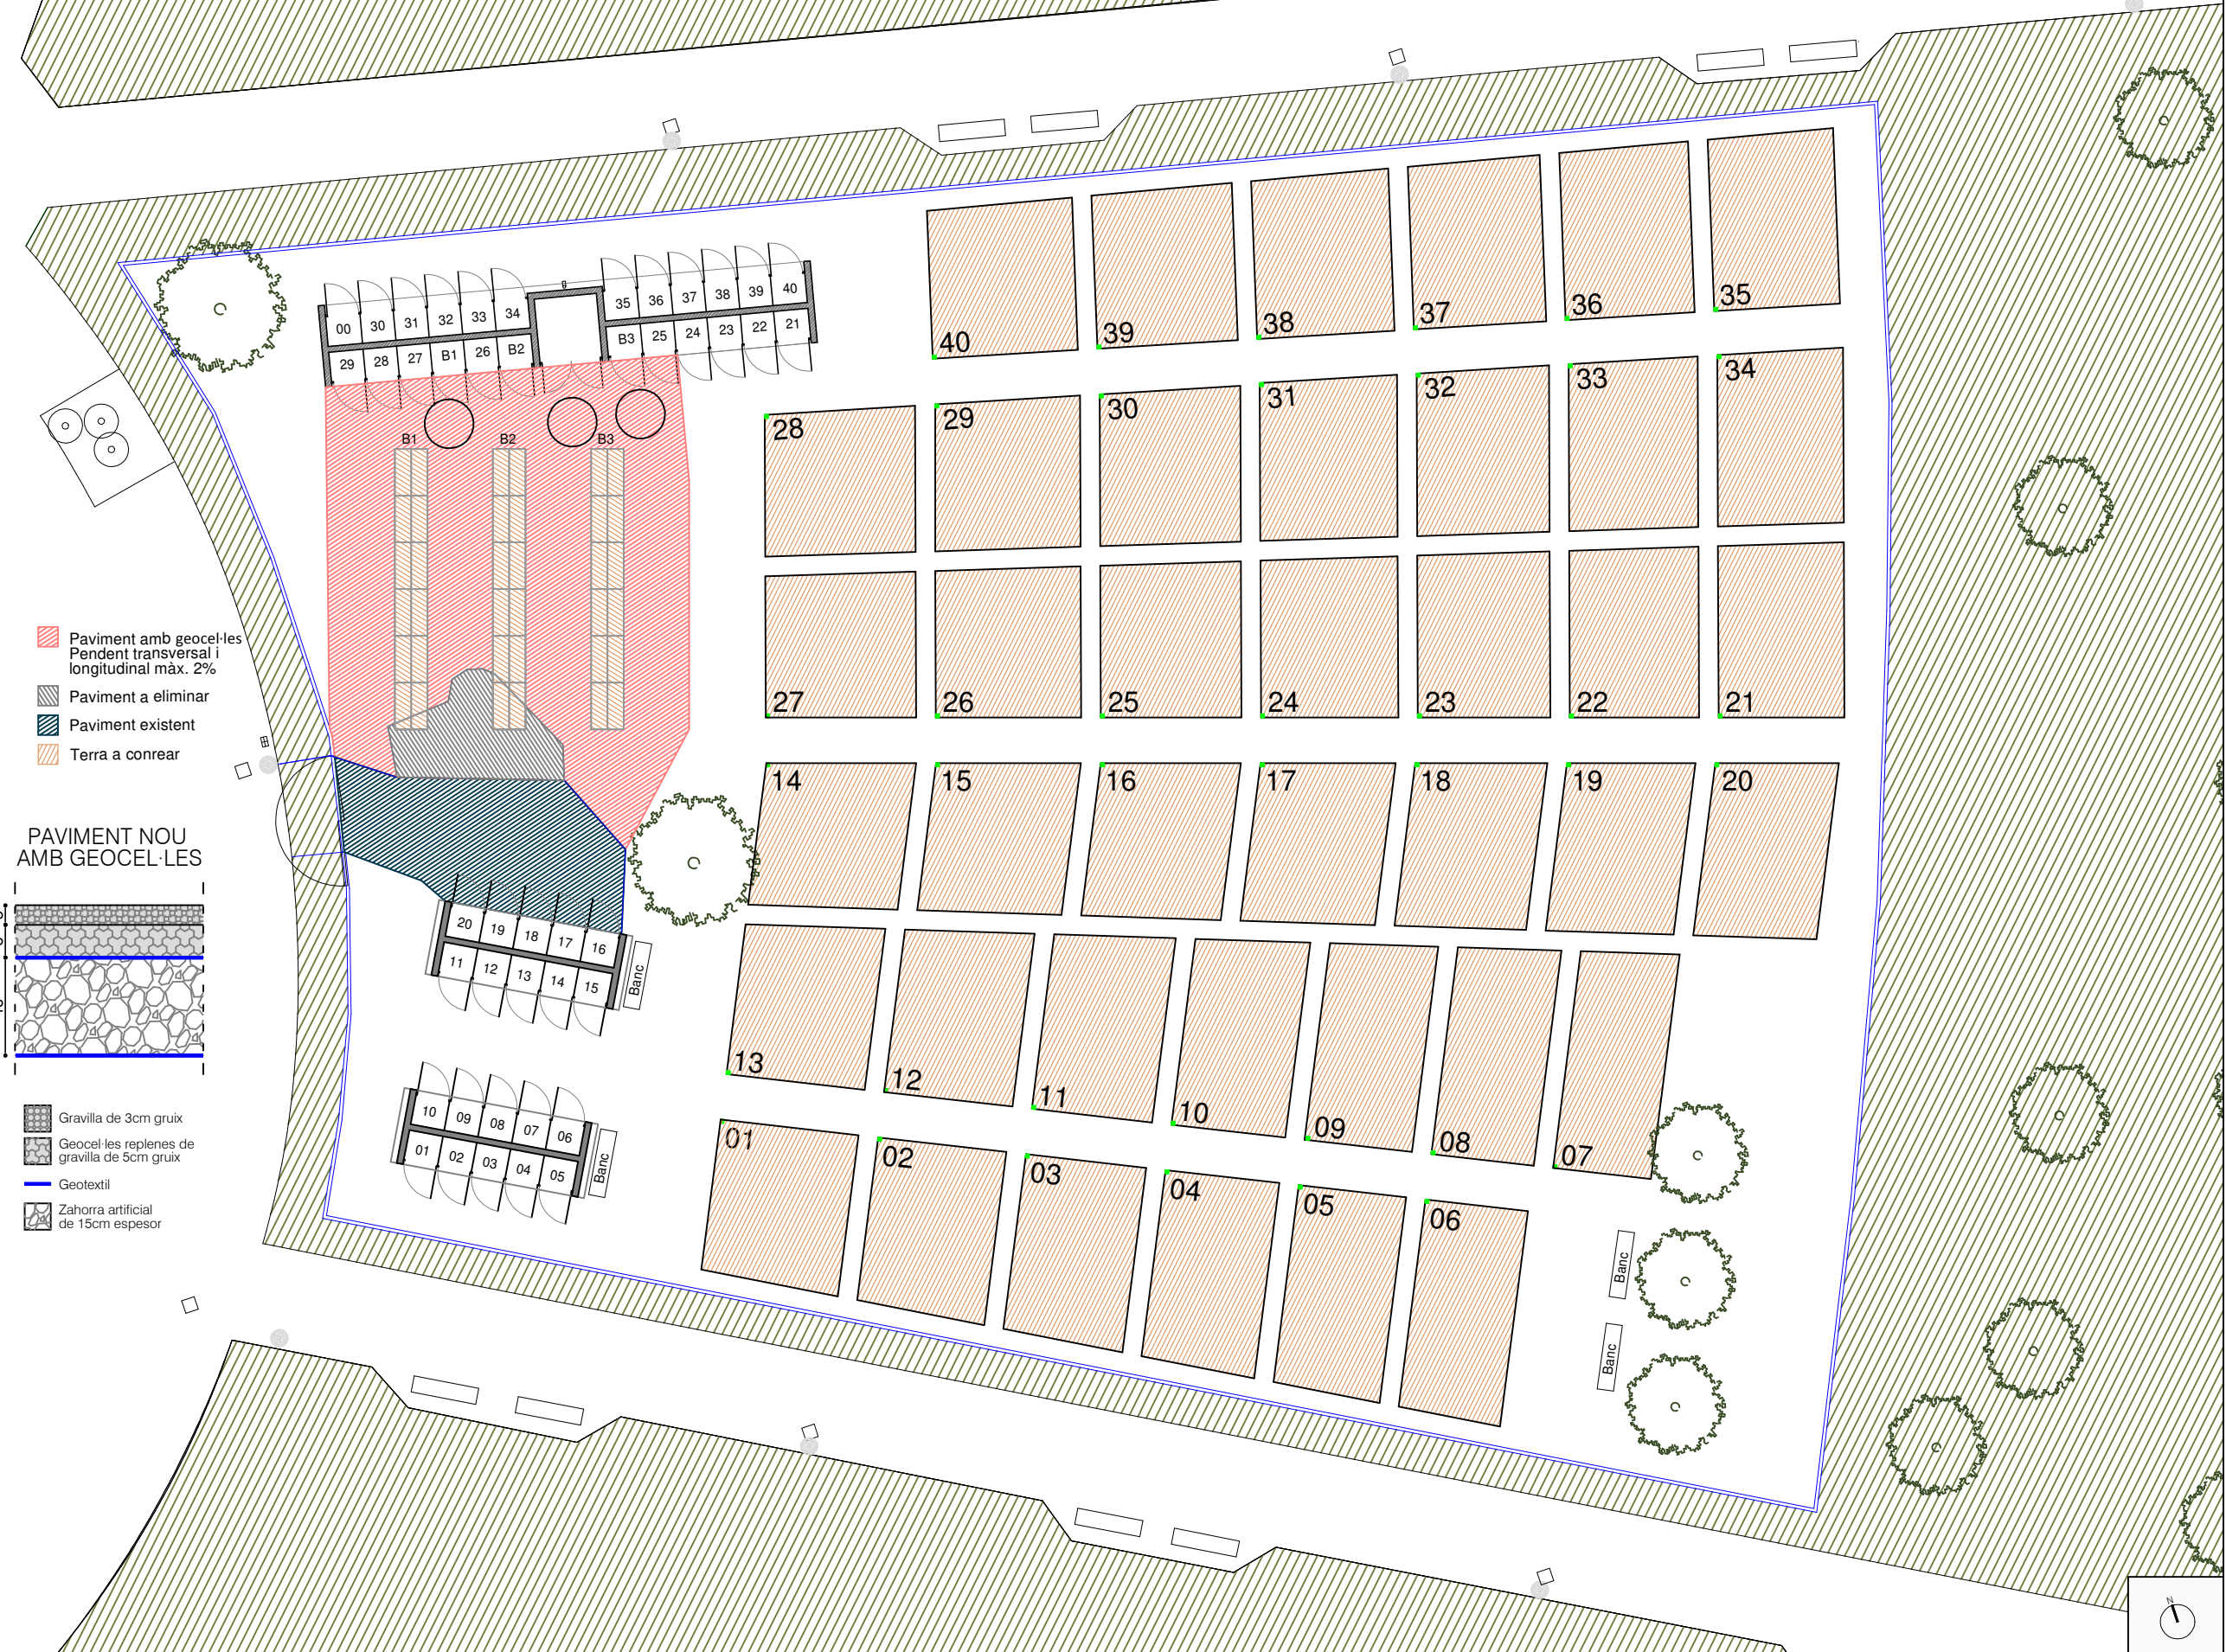

- Paviment amb geocel·les
Pendent transversal i longitudinal màx. 2%
- Paviment a eliminar
- Paviment existent
- Terra a conrear

PAVIMENT NOU
AMB GEOCEL·LES

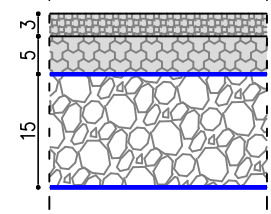

- Gravilla de 3cm gruix
- Geocel·les repletes de gravilla de 5cm gruix
- Geotextil
- Zahorra artificial de 15cm espesor

PROJECTE:
Milliores de l'equipament
de la xarxa d'hortos urbans
ecosocials de Palma

EMPLAÇAMENT:
PARC DE SON PARERA
EL MOLINAR

AUTOR DEL PROJECTE:
JOANA AINA RUL-LAN POMAR
Enginyera Agrònoma Municipal
COL·LABORADORES
EVA BORRAS ROIG
Arquitecta tècnica Municipal
SARA MONTOYA POCOVÍ
Delineant Municipal

PLÀNOL DE:
PROJECTE DE MILLORA
SON PARERA

ESCALA:
1/200
DATA:
ABRIL 2020